





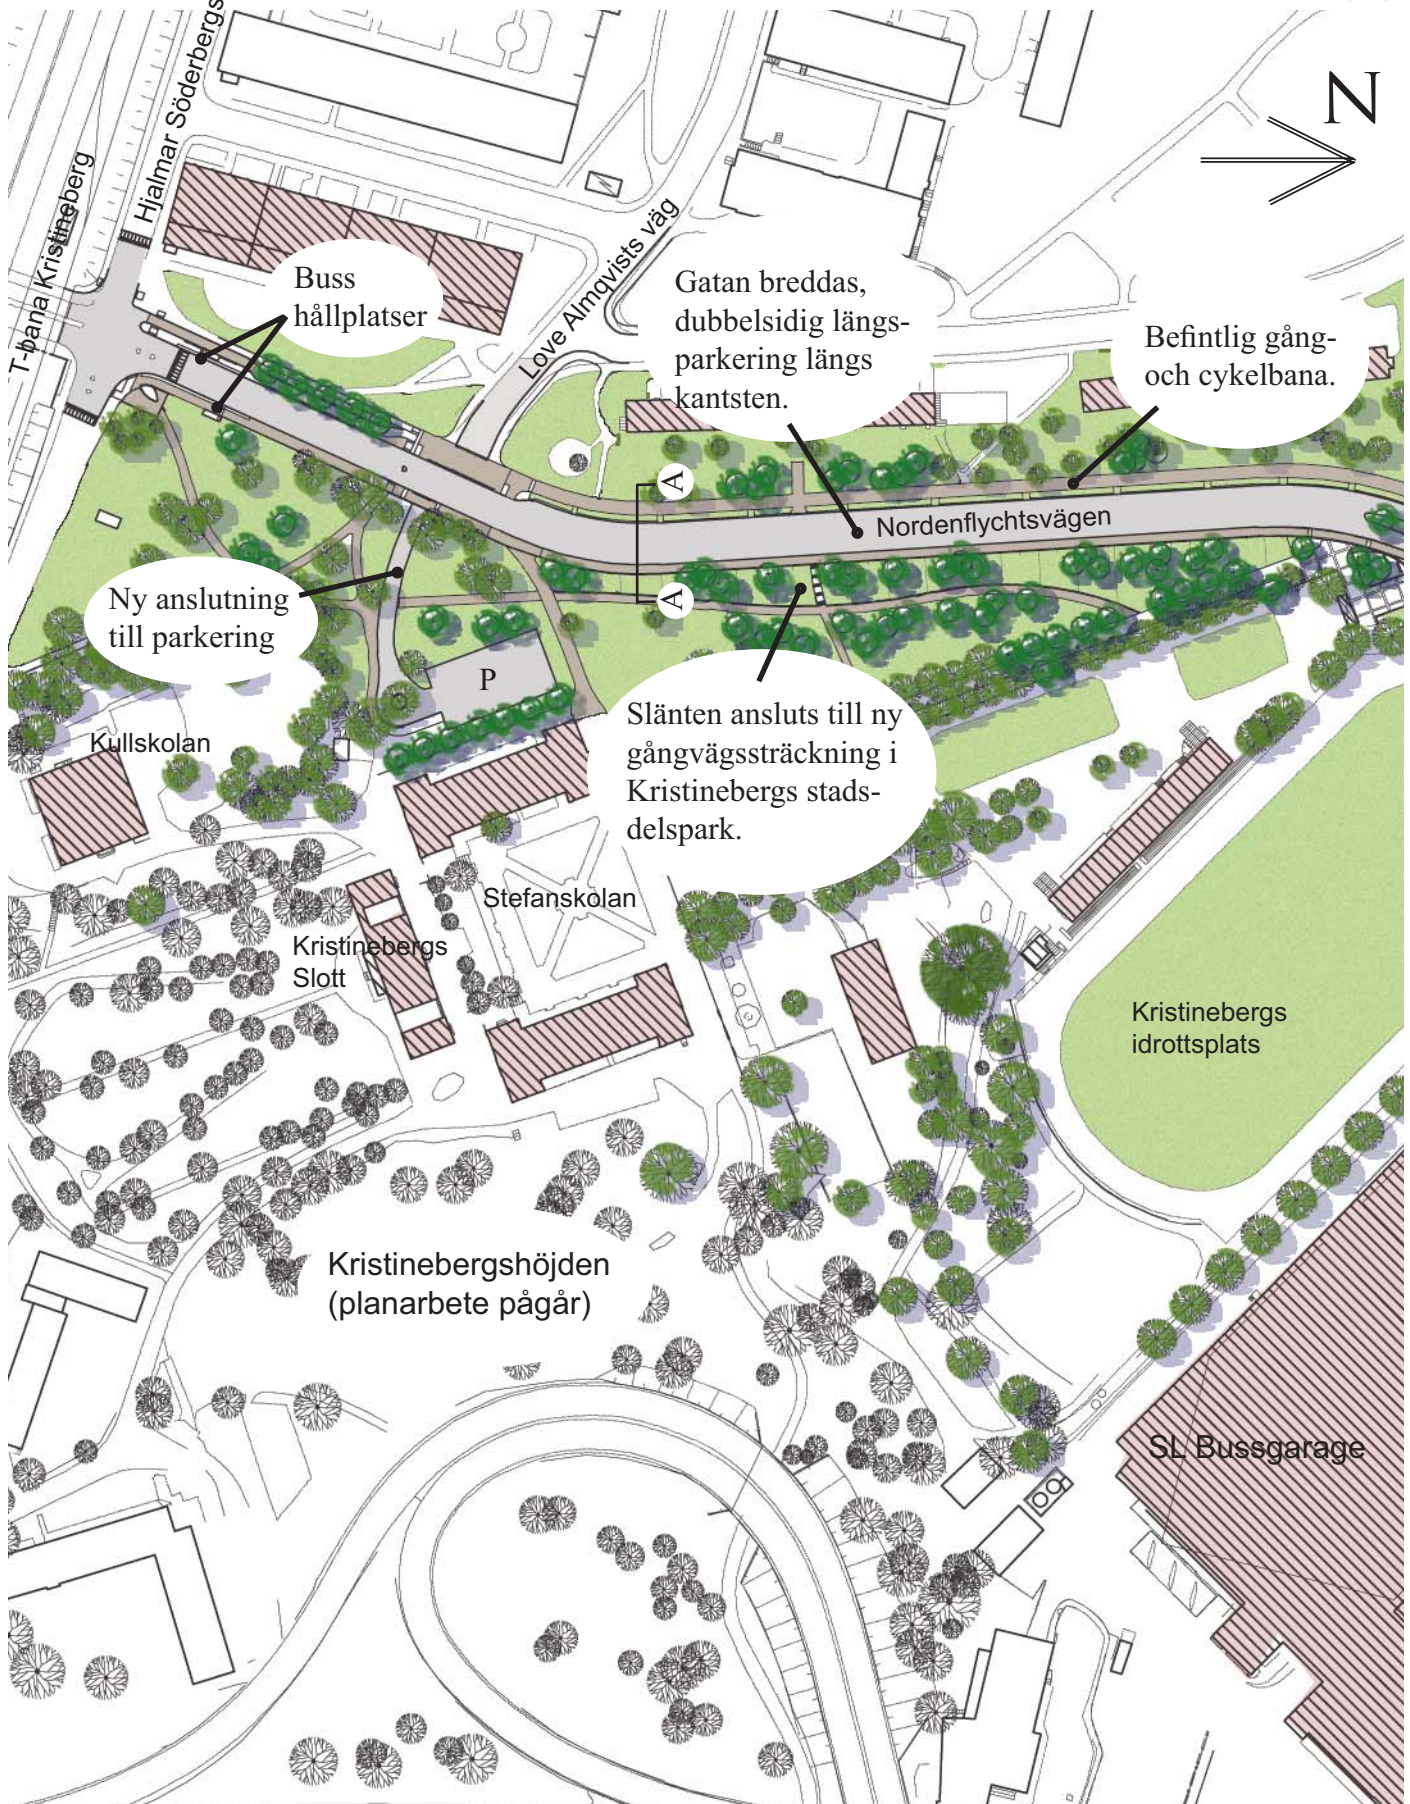

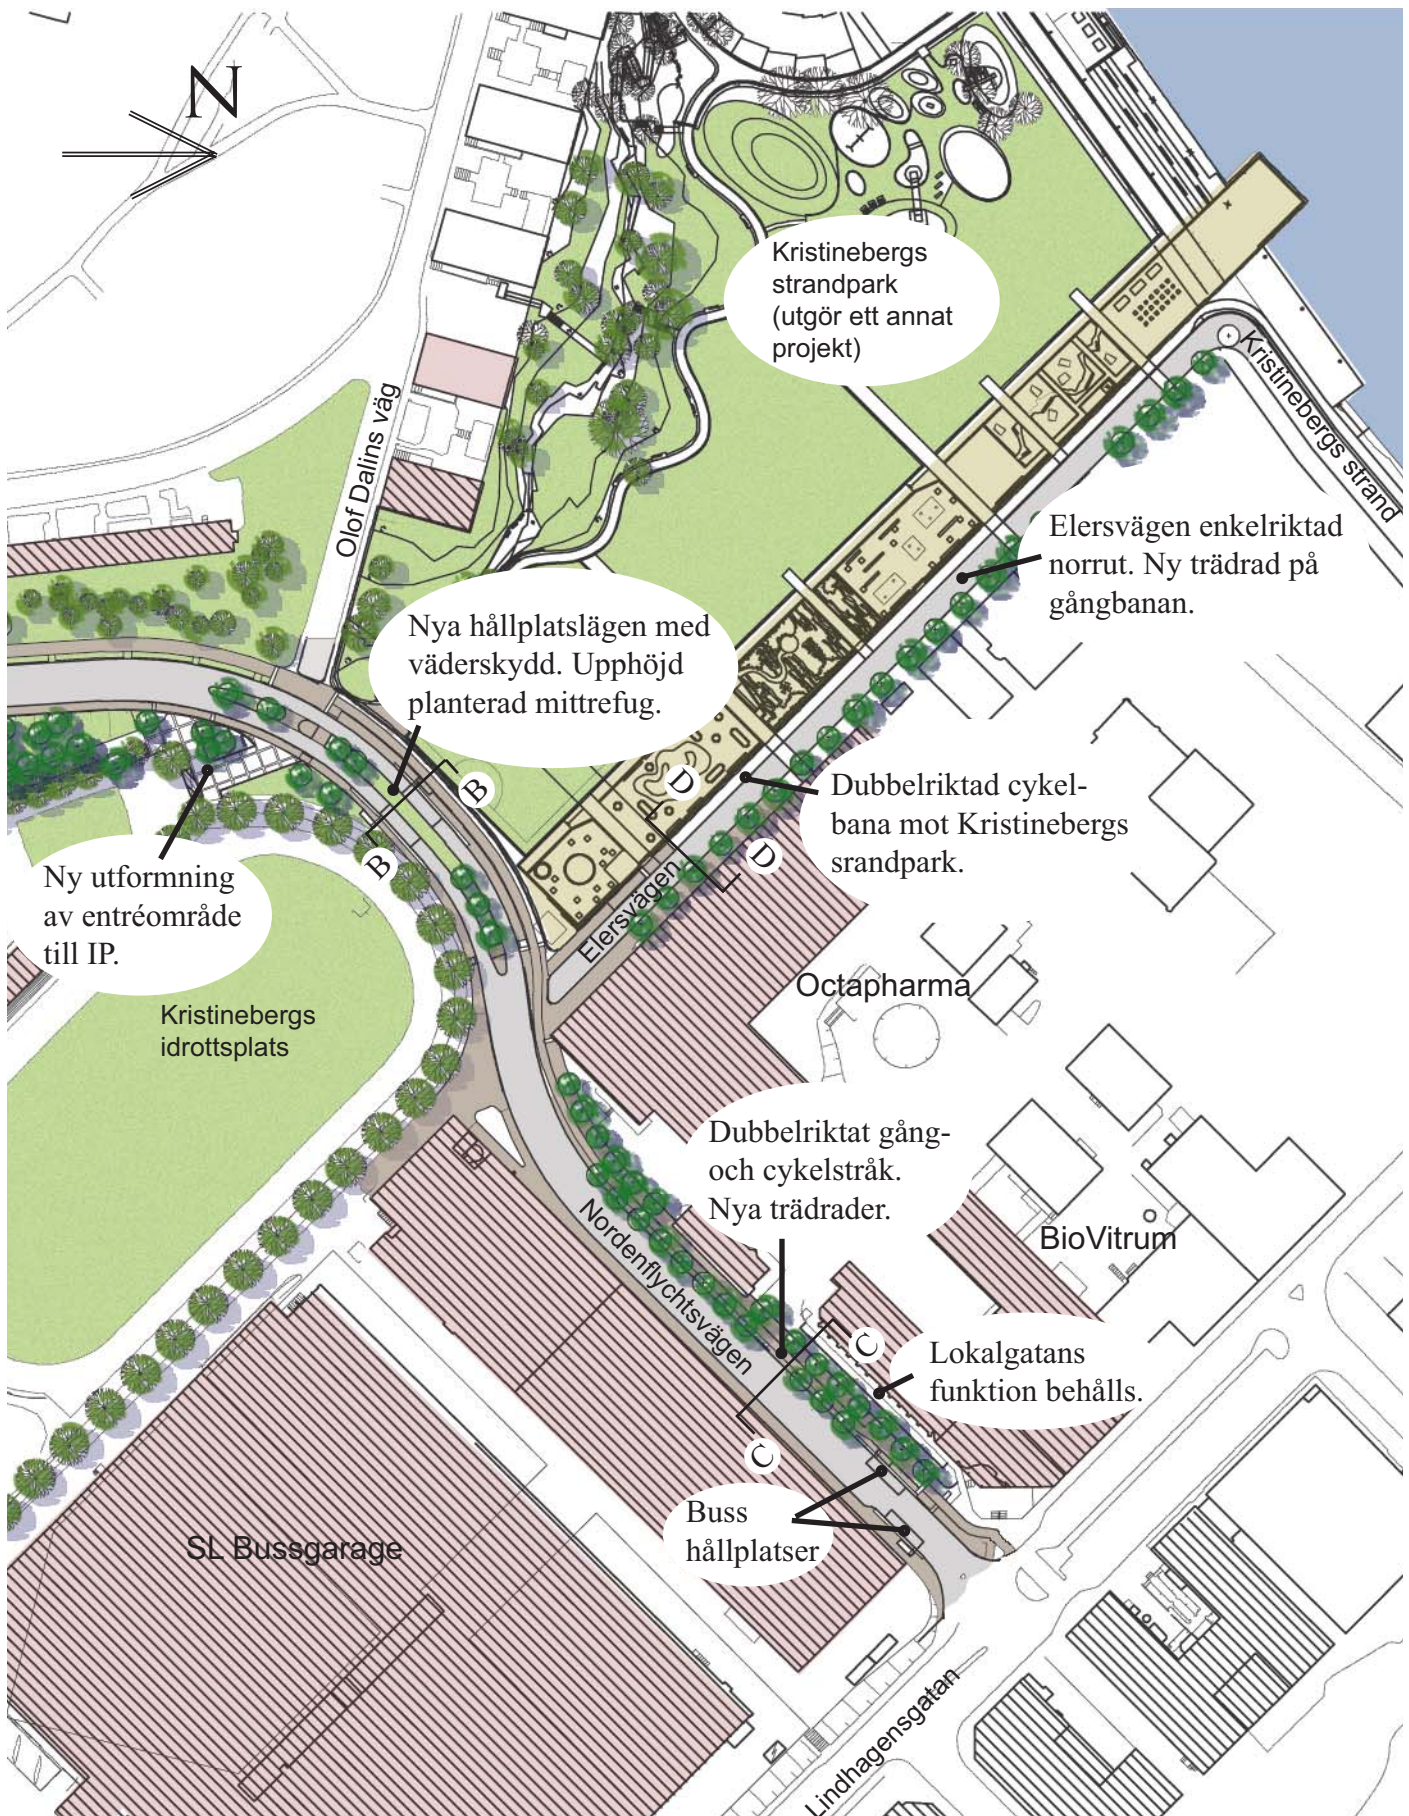


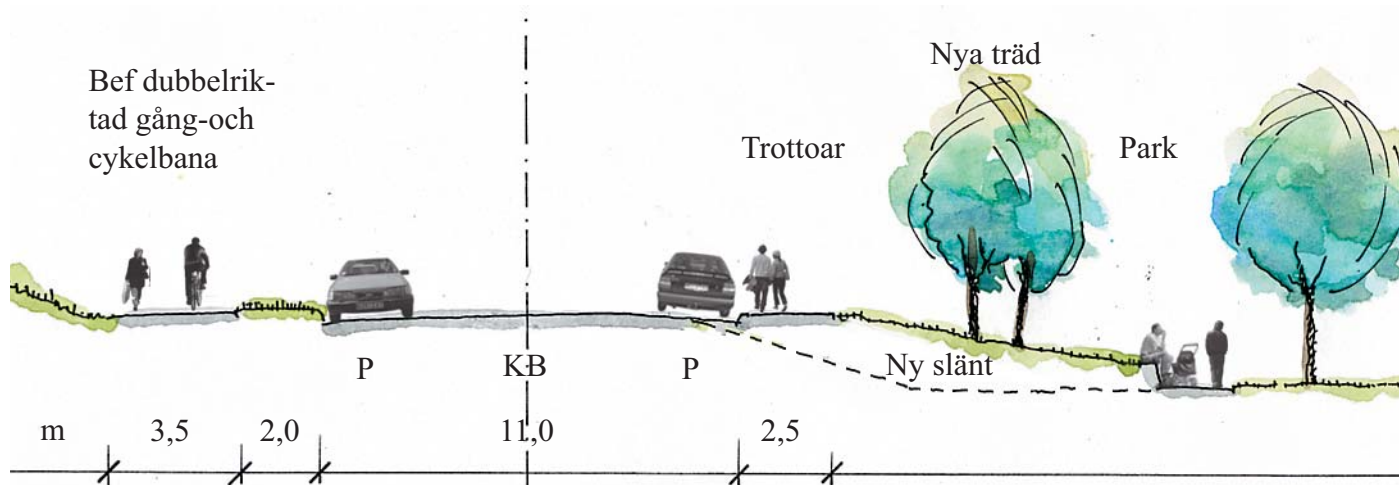


Nordenflychtsvägen sektion A-A
Love Almqvists väg - Hjalmar Söderbergs väg
vägen breddad åt öster

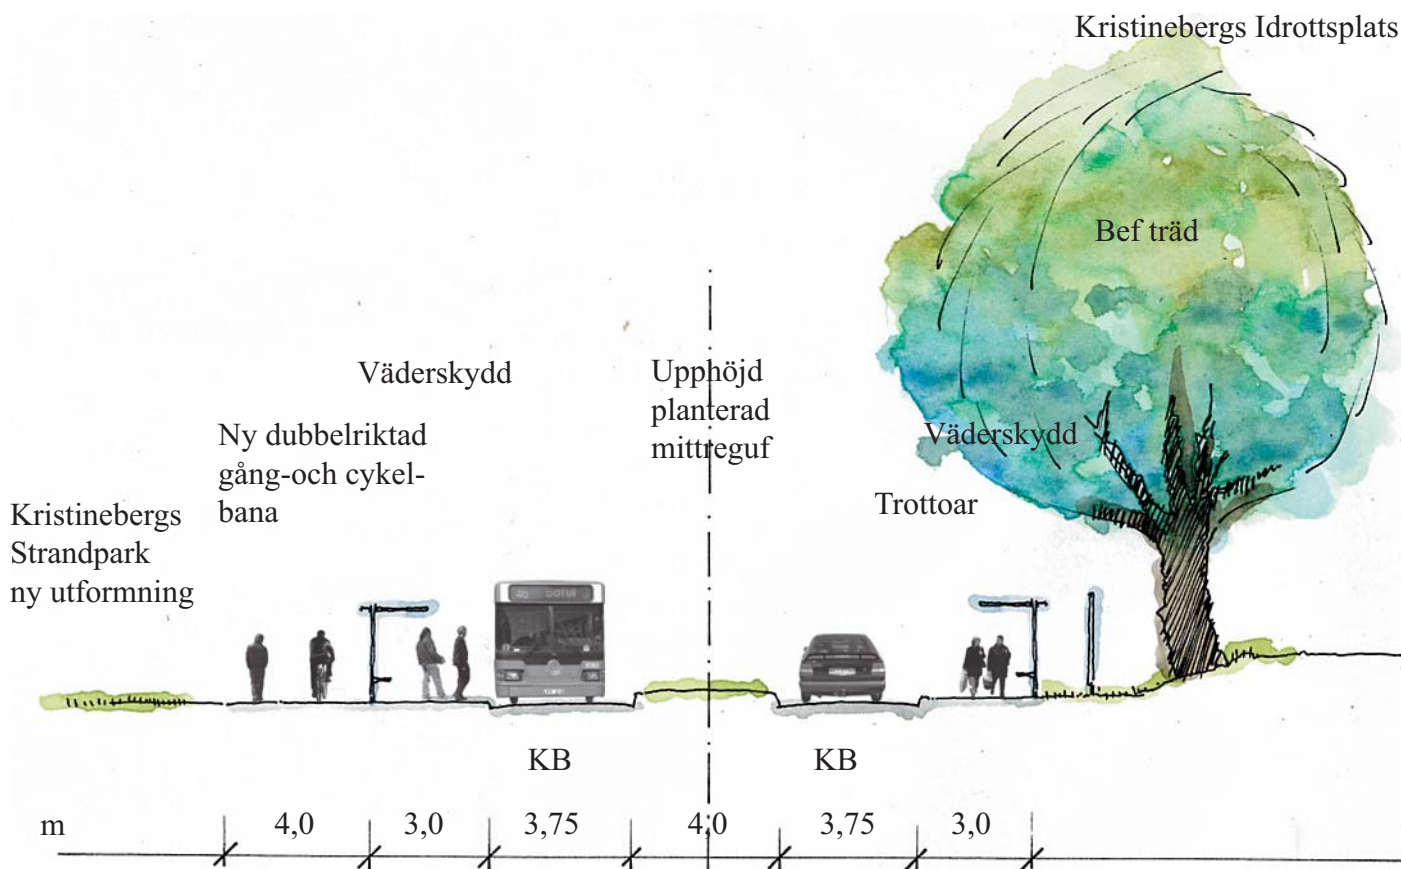

Nordenflychtsvägen sektion B-B
Elersvägen - Olof Dahllins väg
vägen breddad mot väster

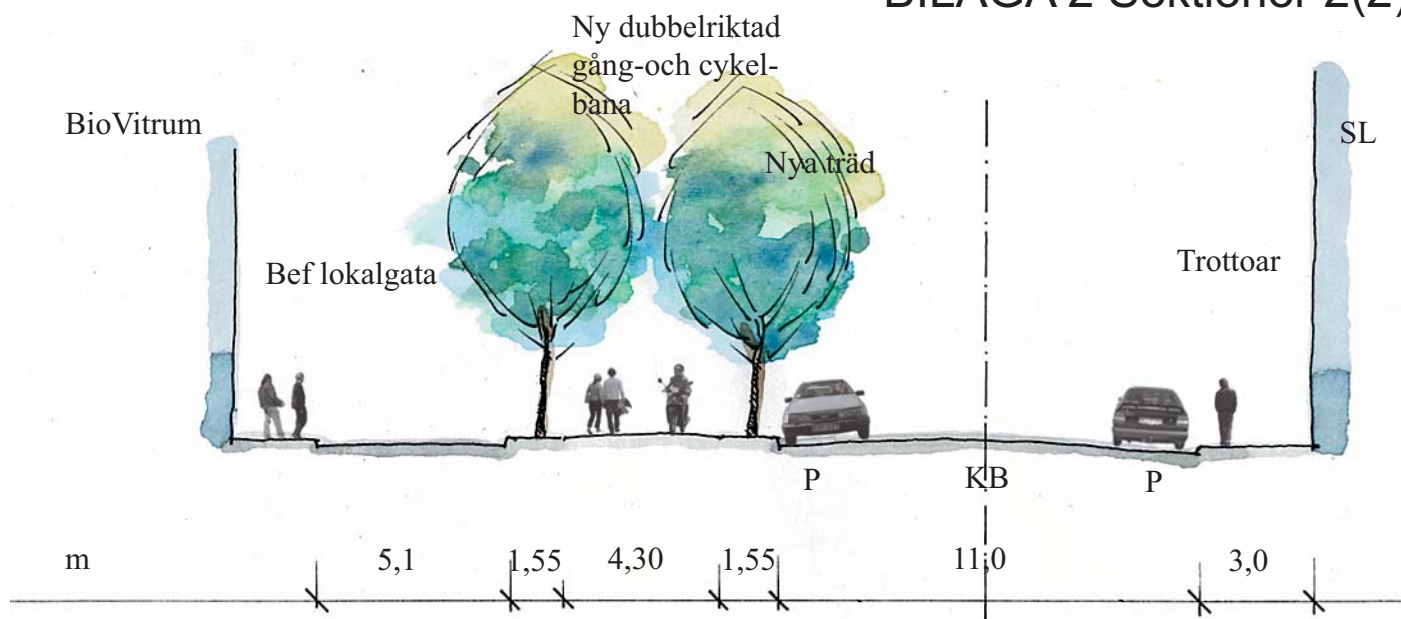

Nordenflychtsvägen sektion C-C
Lindhagensgatan - Elersvägen

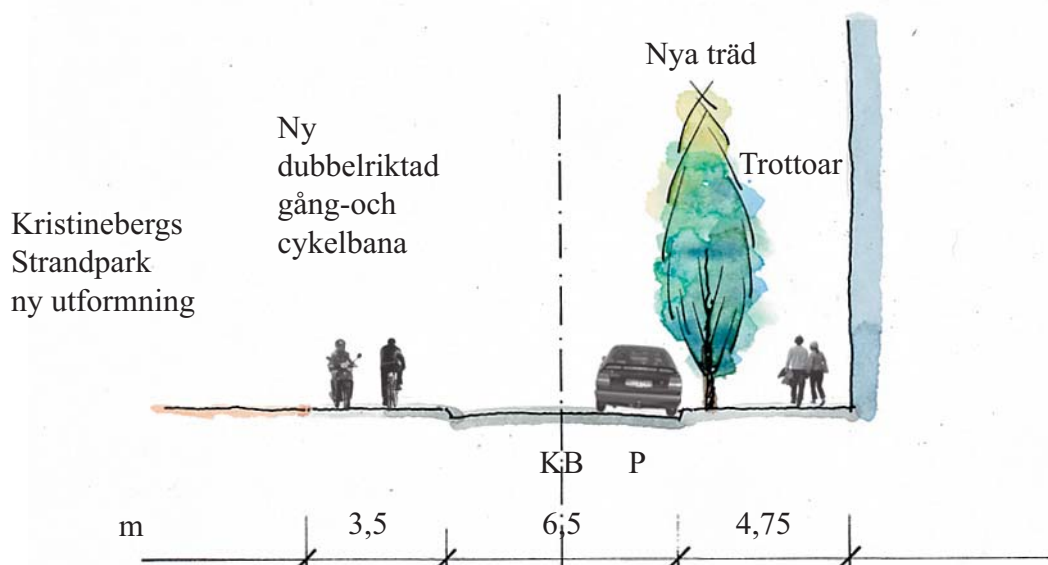

Elersvägen sektion D-D