


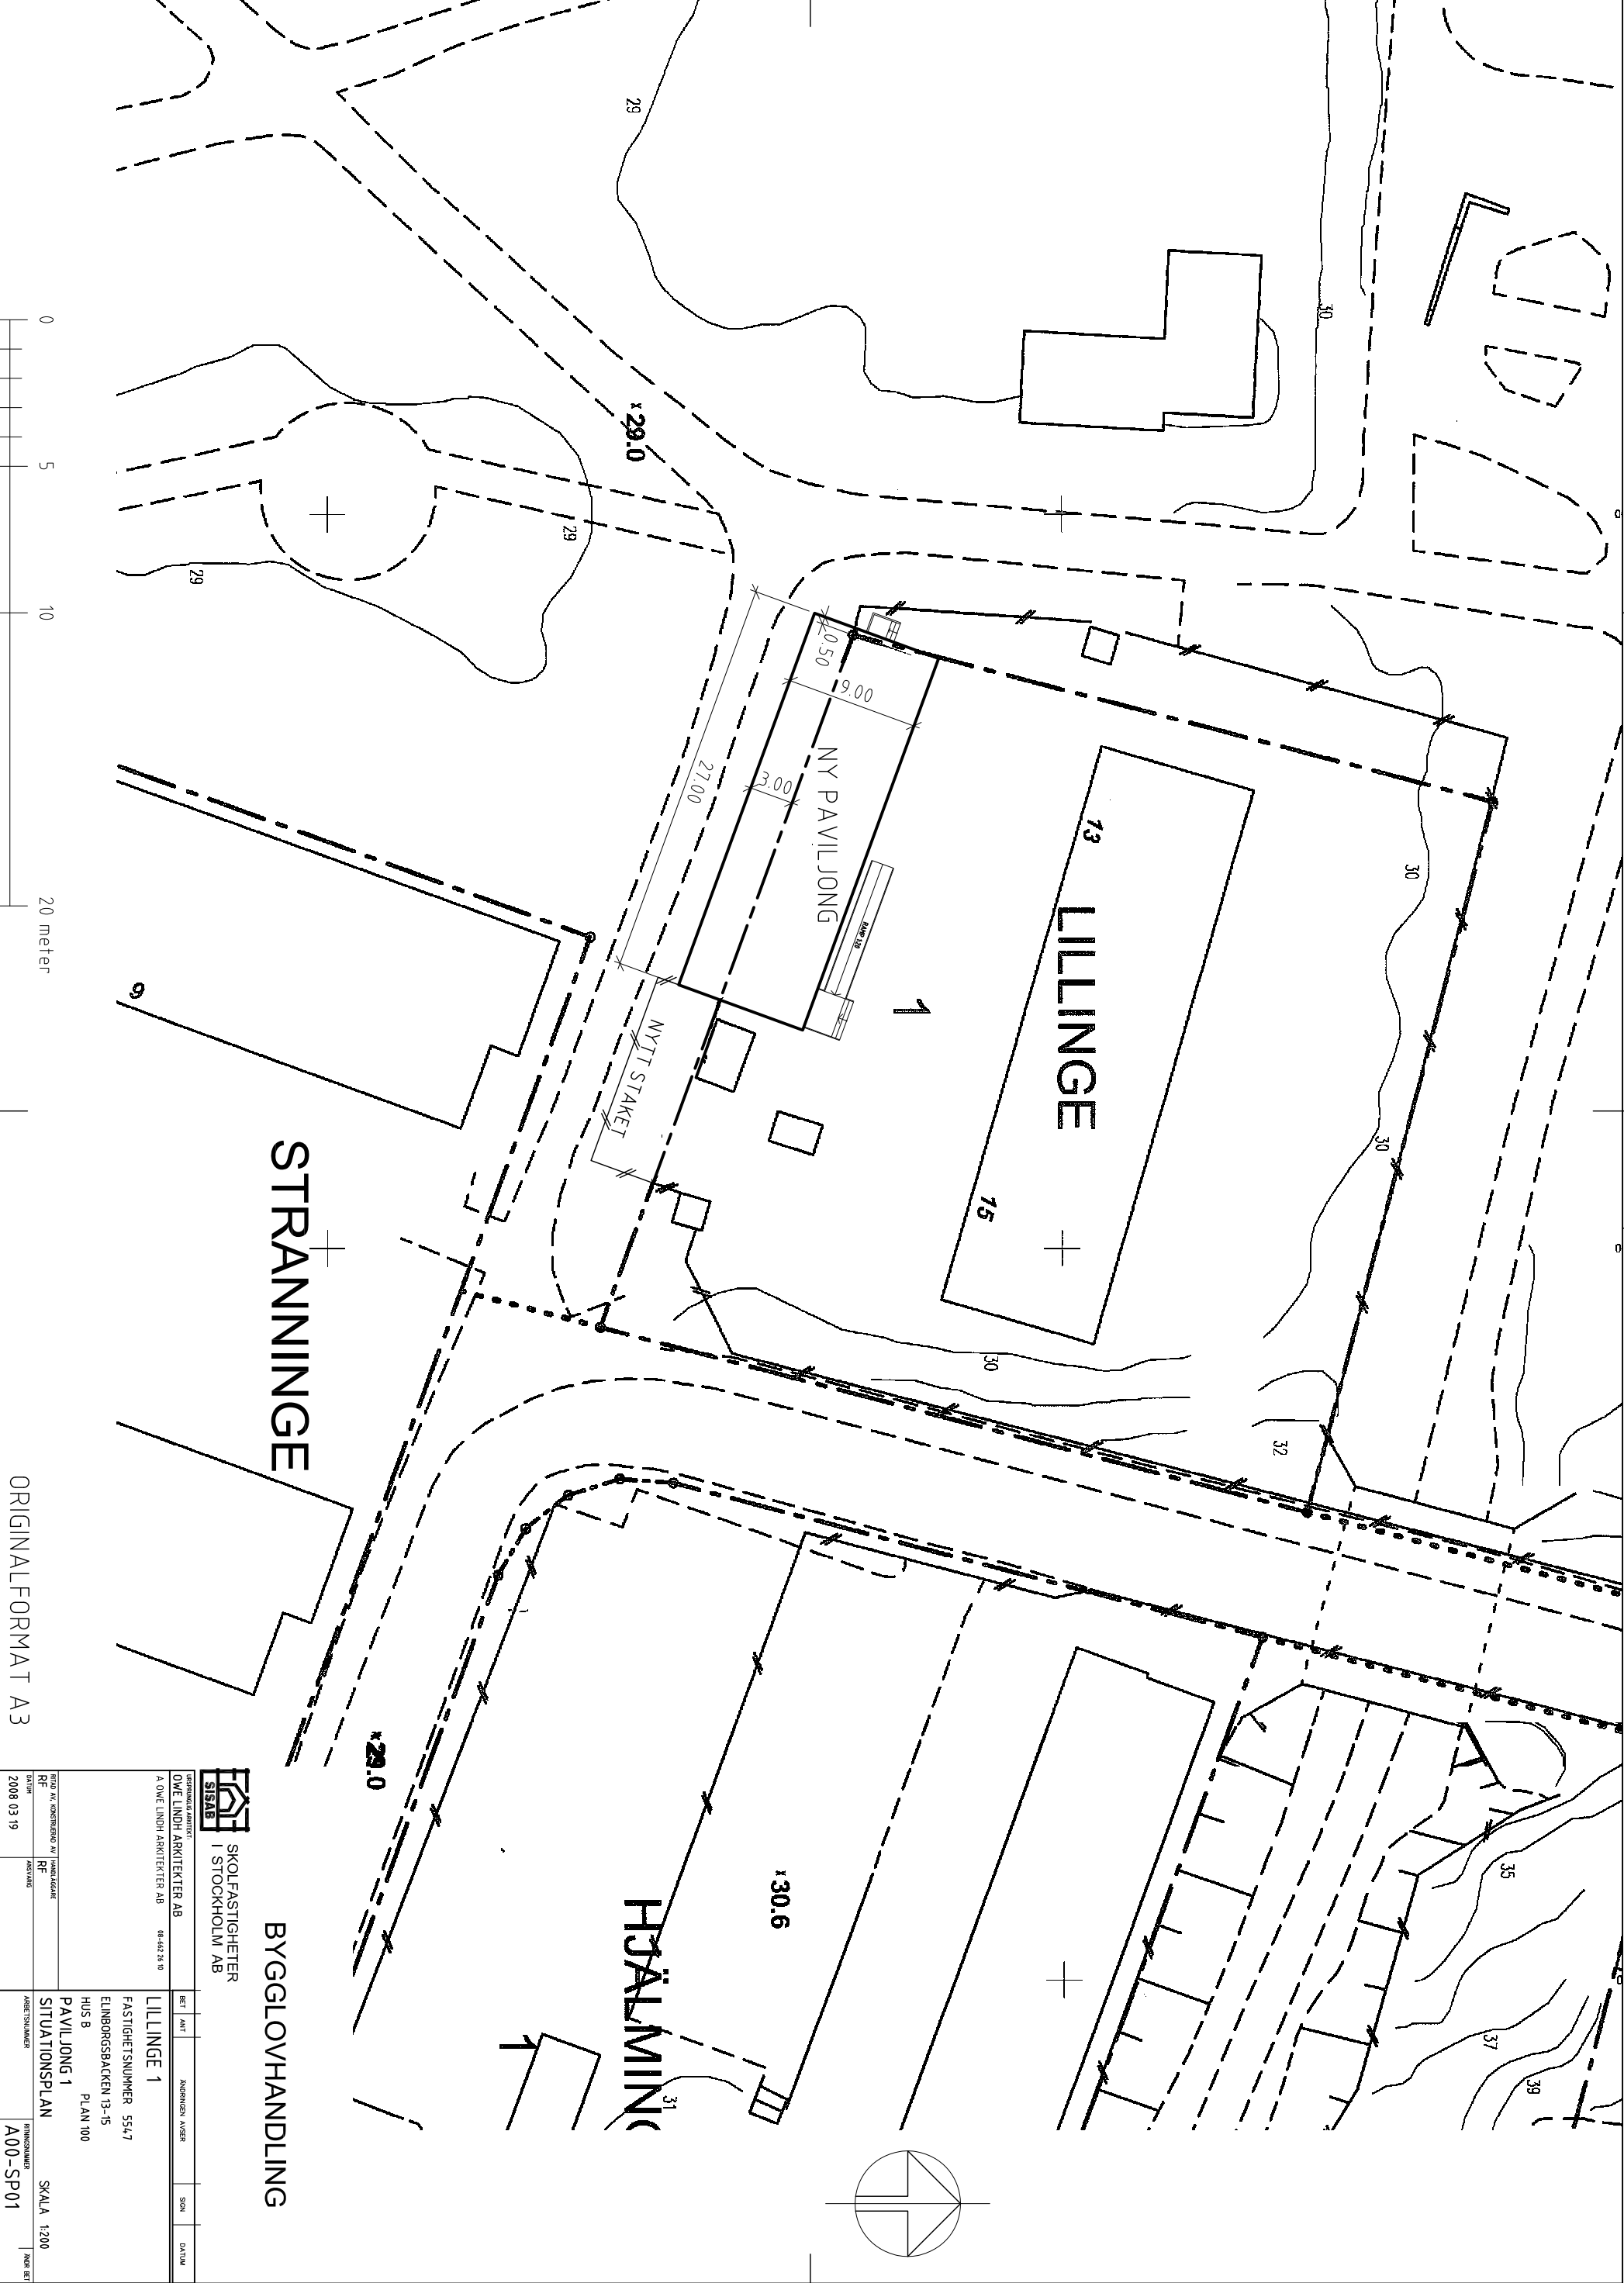

STRANNINGE

LILLINGE

NY PAVILJONG

HJÄLMINGE

BYGGLOVHANDLING



SKOLFÄSTIGHETER
I STOCKHOLM AB

SKOLFASTIGHETER
OVE LINDH ARKITEKTER AB
A OVE LINDH ARKITEKTER AB
84-442 74 90

BYGGLOVHANDLING		BET	ANT	ANMÄRKNING	AVSEEN	SKALA	DATUM
LILLINGE 1							
FASTIGHETSNUMMER 554,7							
ELINDBORGSBACKEN 13-15							
HUS 8							
PLAN 100							
PAVILJONG 1							
SITUATIONSPLAN							
REVID AV KONSTRUKTÖR AV HANDELSKADEN							
RF							
DATE							
2008 03 19							
ARBETSNUMMER							
A00-SP01							
RITNINGNUMMER							
A00-SP01							
ANMÄRKNING							

ORIGINALFORMAT A3