


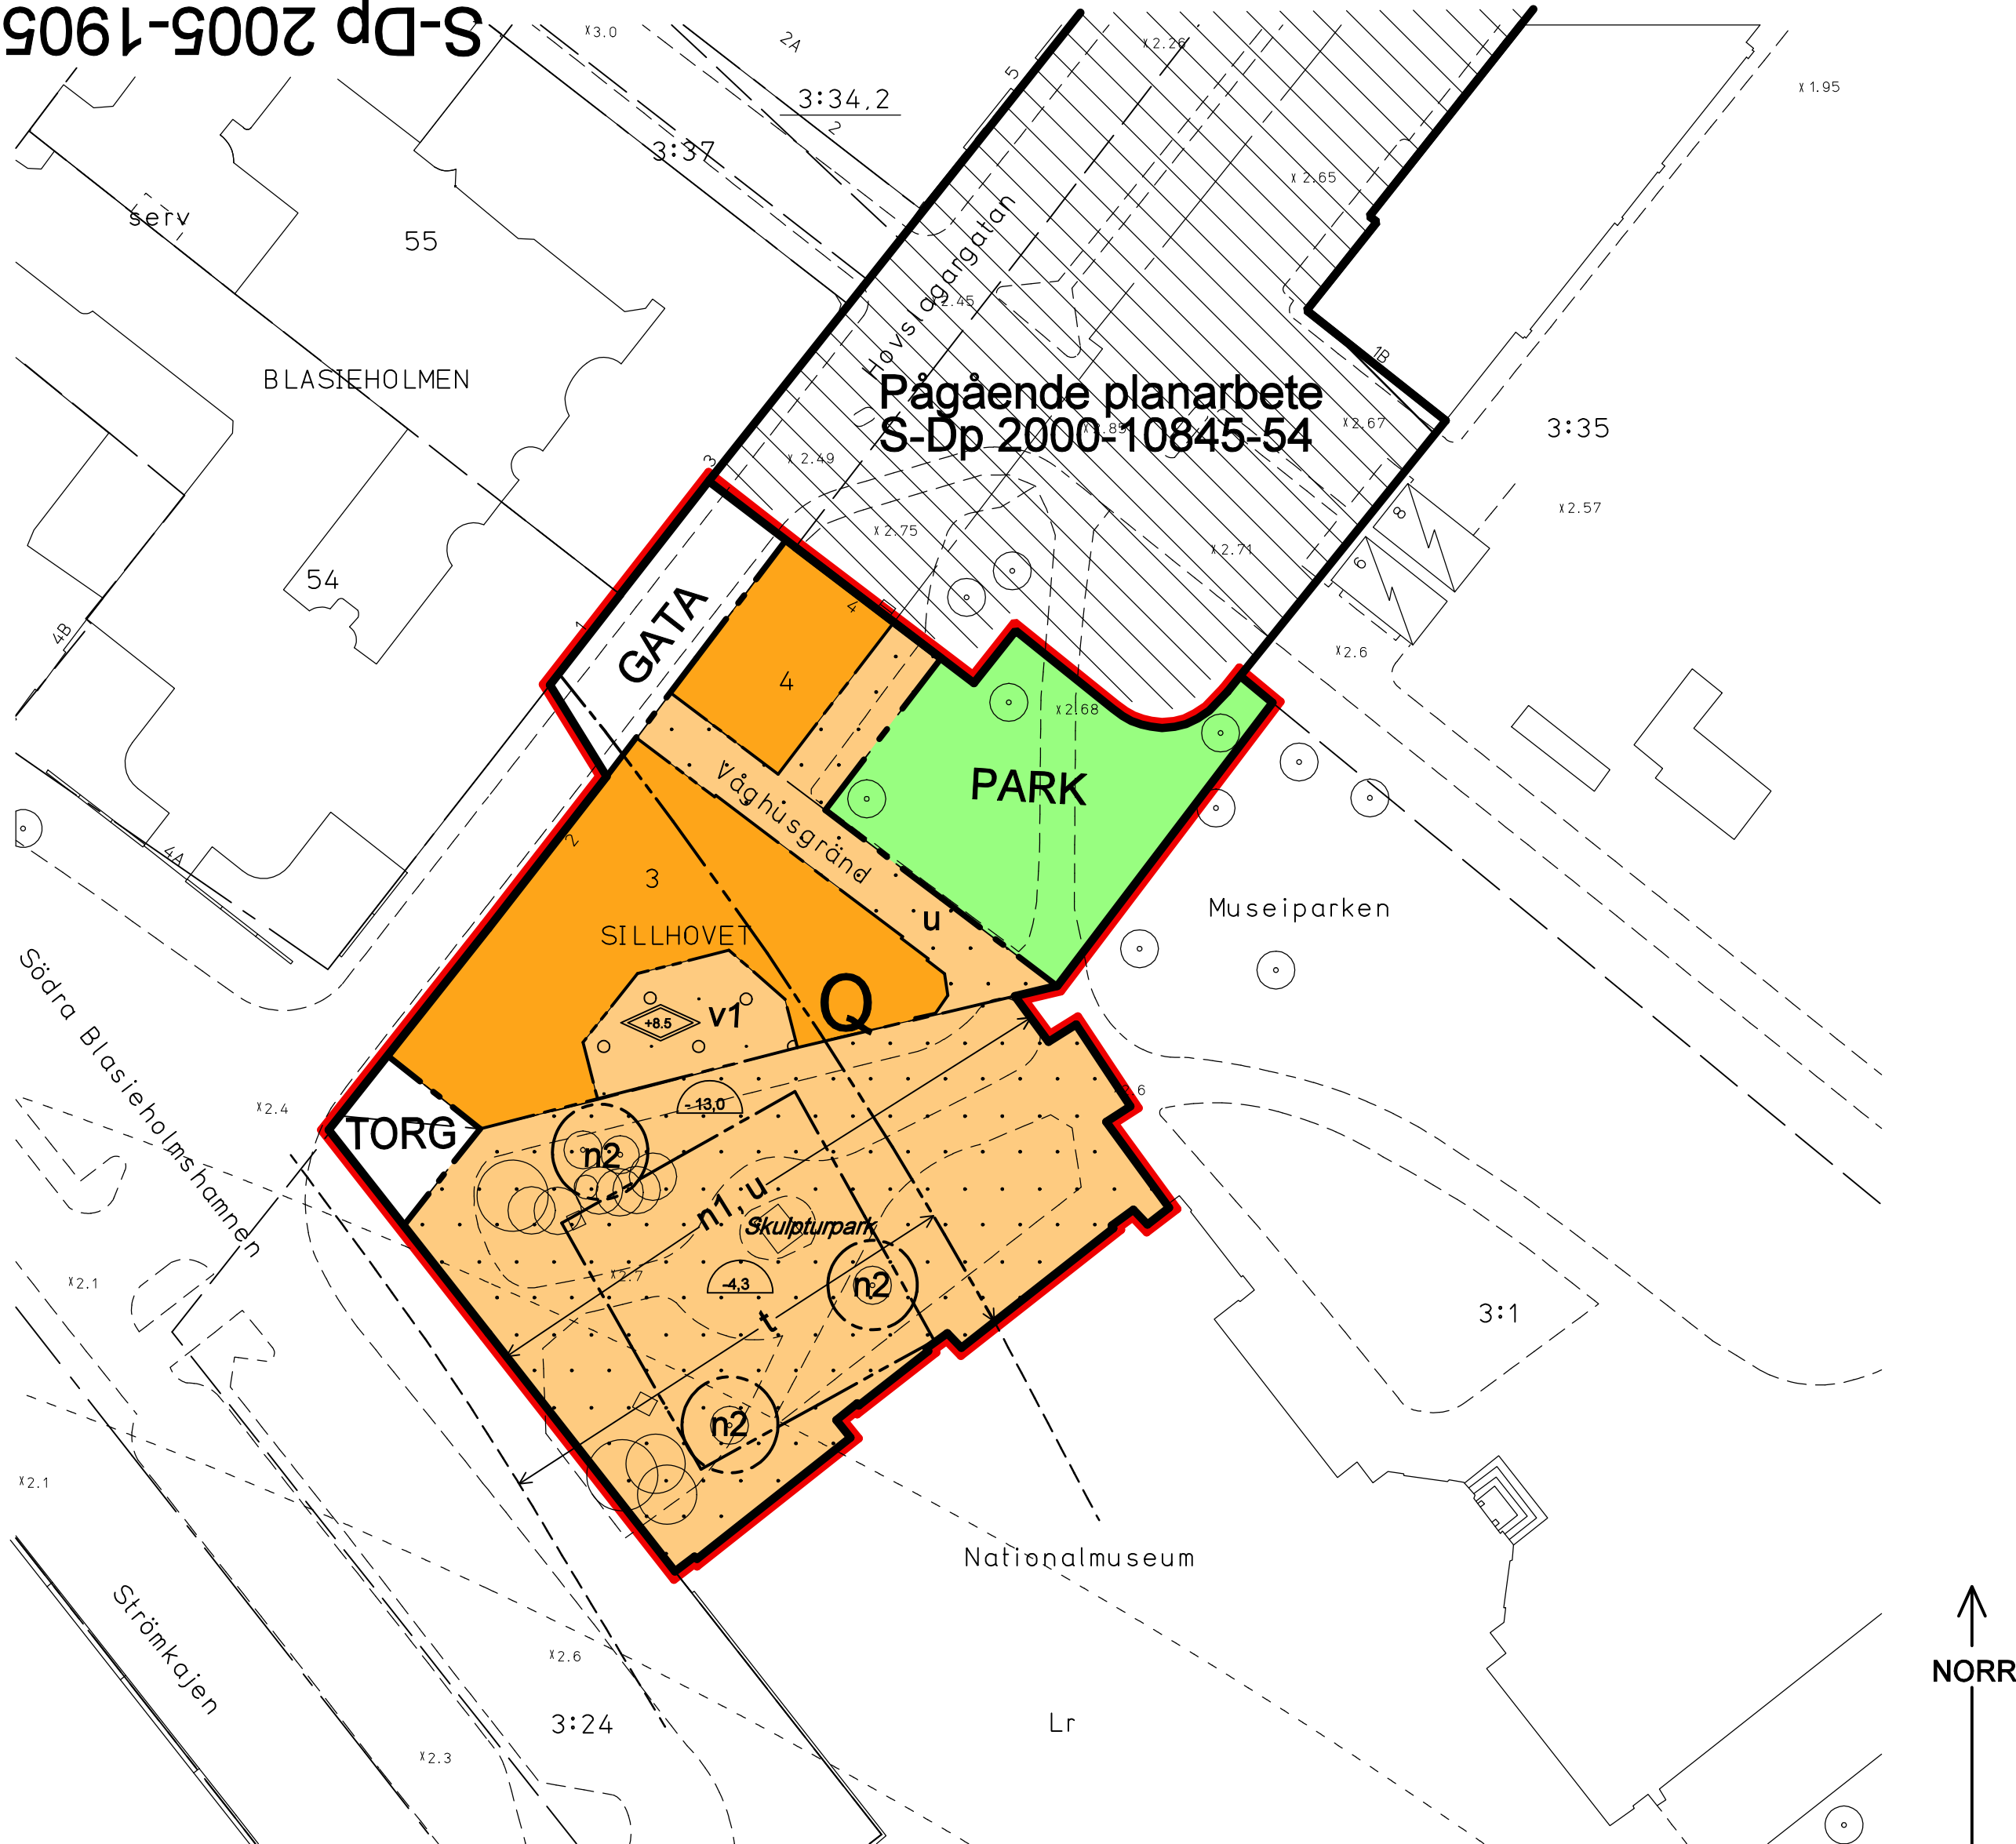

GRUNDKARTA

- Kvarters-/områdesgräns
- Fastighetsgräns
- Registernummer
- Byggnad
- Väg / gångbanekant
- Träd
- Staket
- Nivåkurvor
- Markhöjd
- Kommungräns
- Stadsdelsgräns
- Mur
- Stödmur
- Servitutsområde
- Fornlämningsområde

Koordinatsystem: ST 74 i plan
och stadens (RH 00) i höjd
Mätklass II
Upprättad av Stadsmättningsavdelningen
2006-04-05

UPPLYSNINGAR

Planen består av:
- plankarta med bestämmelser
Till planen hör:
- planbeskrivning med miljö- och genomförandefrågor

Planen är upprättad enligt plan- och bygglagen (PBL)
med tillämpning av enkelt planförfarande.
Fastighetsregisterkarta nr 56
Planområdet ligger inom fornlämning 103 där lämningar från
medeltid och 1600-tal kan förväntas. Omfattar arbetsföretaget
ingrepp i mark eller vatten ska särskilt tillstånd sökas hos
länsstyrelsen enligt 2 kap. 12 paragrafen kulturminneslagen.

PLANBESTÄMMELSER

Följande gäller inom områden med nedanstående beteckningar.
Bestämmelse utan beteckning gäller inom hela planområdet.
Endast angiven användning och utformning är tillåten.

Gränsbeteckningar

- Gräns för planområdet
- Användningsgräns
- Egenskapsgräns

Användning av mark

Allmänna platser

- GATA: Fordons-, gång- och cykeltrafik
- TORG: Entre'torg
- PARK: Parkmark

Kvartersmark

- Q: Användning anpassad till kulturvärde

Begränsning av markens bebyggande

- Marken får inte bebyggas
- Marken får byggas under med planterbart bjälklag
- Marken ska vara tillgänglig för underjordiska ledningar
- Marken ska vara tillgänglig för tunnelbanetunnel
- Gården får anläggas som underbyggd terrass med balustrad och räcke, lanterna får anordnas.

Markens anordnande

- n1: Parkmark
- n2: Träd

Placering, utformning, utförande

- Högsta totalhöjd i meter
- Lägsta schaktningsnivå i meter över nollplanet

Skyddsbestämmelser

Byggnaderna får inte rivas.
Parken får inte bebyggas.
Särskilt värdefull bebyggelse och park vilka inte får förvanskas.

Administrativa bestämmelser

Genomförandetiden slutar 5 år efter det att planen har vunnit laga kraft.

Villkor för lov

Marklov krävs för trädavverkning.

ILLUSTRATIONER

- tunnelbana
- Illustrationstext
- buskar

SAMRÅDSHANDLING

Förslag

Detaljplan för

kv Sillhovet mm

i stadsdelen Norrmalm i Stockholm

Stockholms stadsbyggnadskontor
Innerstadsavdelningen
2006-04-06

Arne Fredlund
planchef

Kristina Littke
handläggare

godkänd av SBN
antagen av SBN / KF
laga kraft