


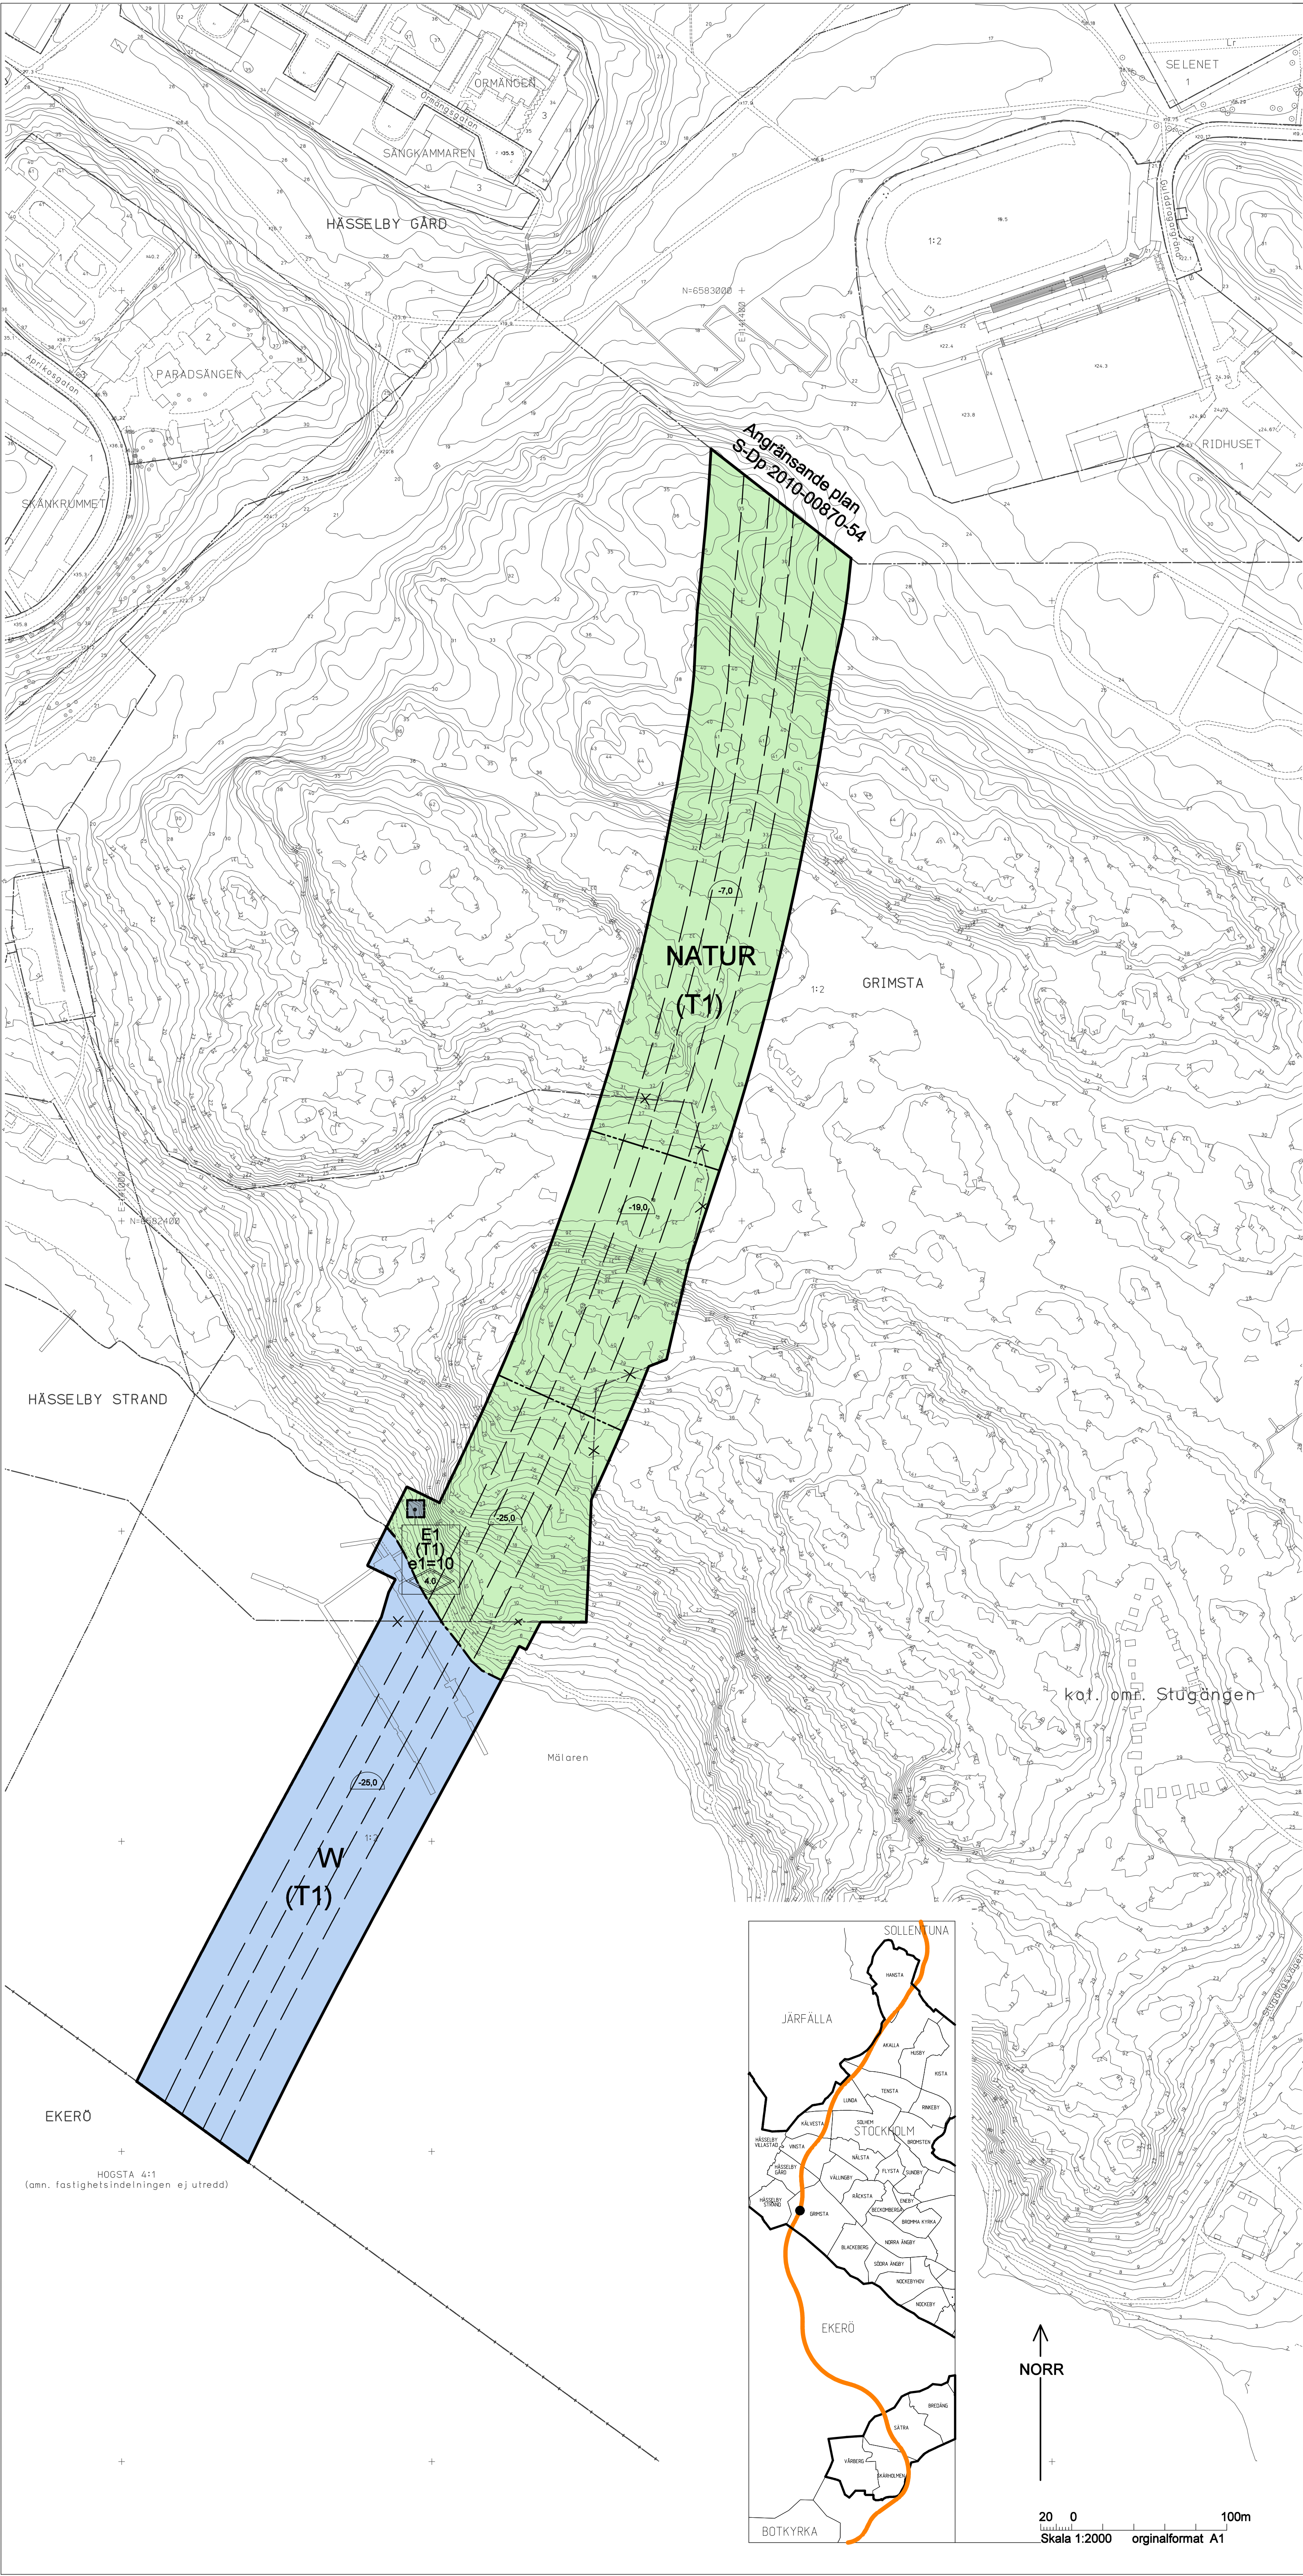

PLANBESTÄMMELSER

Följande gäller inom områden med nedanstående beteckningar. Bestämmelse utan beteckning gäller inom hela planområdet. Endast angiven användning och utformning är tillåten.

- Gränsbeteckningar**
- Gräns för planområdet
 - Användningsgräns
 - Egenskapsgräns
 - Utgående gräns

- Användning av mark och vatten**
- Allmänna platser**
- NATUR** Naturområde
 - (T1)** Trafikledstunnel, inkl ventilationsschakt och utrymningsvägar till markytan och pumpstation och elnätstation under mark. Beteckningen används enbart tillsammans med annat ändamål där ändamålet ligger i skilda plan. Öppet vattenområde
- W**

- Kvartersmark**
- E1** Friskluftsintag

Utnyttjandeegrad
e1 = 00 Största byggnadsarea i kvadratmeter.

Utformning, utförande

0.0 Högsta totalhöjd i meter över markytan.

Ventilationsschakt, rökschakt, friskluftsintag och utrymningsväg skall göras vattentäta upp till högsta grundvattennivå. Tätning skall även göras runt dessa så att grundvatten ej rinner ner. Avsteg från dessa krav kan ske om utredning visar att skadlig grundvattensänkning ej sker.

Utrymme för stoftrening skall finnas vid alla frånluftsanläggningar.

Spöl-, dag- och brandvatten skall samlas upp inom planområdet och renas innan det avleds till allmänt nät.

Mindre byggnader (max 25 kvm och i en våning) för tunnels räddningssystem och drift får uppföras på allmän plats.

Grundvattendrämmande ingrepp skall ske i enlighet med fastställd vattendom om sådan finns.

Ingrepp i Grimsta naturreservat (Dnr 1998-07675) får bara ske i enlighet med dessa föreskrifter.

Byggnadsteknik

0.0 Lågsta nivå i meter över nollplanet för schaktning, sprängning, borrhning eller andra ingrepp i undergrunden. Nivån får underskridas om utredning visar att skador på undermarksanläggning ej sker eller detta uppfylls med byggnadsteknik. Nivån får underskridas för trafikledens tunnlar och dess driftsystem. Räddningstunnlar och dess driftsystem får föras upp till markytan.

Administrativa bestämmelser

Genomförandetiden slutar 5 år efter det att planen har vunnit laga kraft.

ILLUSTRATIONER

- Illustrationslinje

UPPLYSNINGAR

Planen består av:

- plankarta med bestämmelser
- planbeskrivning
- genomförandebeskrivning

För Förbifart Stockholm har miljökonsekvensbeskrivningar och övergripande riskbedömningar upprättats. Ett särskilt gestaltningsprogram har upprättats.

Planen är upprättad enligt plan- och bygglagen PBL (1987:10).

GRUNDKARTA

- Kvarters-/områdesgräns
- Fastighetsgräns
- Registreringsnummer
- Byggnad
- Väg / gångbanekant
- Träd
- Staket
- Nivåkurvor
- Markhöjd
- Kommungräns
- Stödmur

Koordinatsystem: Sweref99 18 00 i plan och stadens (RH 00) i höjd

Måtklass II

Upprättad av Stadsmåtningsavdelningen

SAMRÅDSHANDLING

Förslag
Detaljplan för
Förbifart Stockholm
Tunnel Grimsta
i stadsdelen Grimsta i Stockholm

Stockholms stadsbyggnadskontor
Planavdelningen
2011-06-16

Malin Olsson
planchef

Tommy Jönsson
planhandläggare

godkänd av
antagen av
laga kraft

S-Dp 2010-00868-54